

Bruno Bernal
Manolo Avecilla
Maru Jiménez
María Rosales
Lucía Kaluki

ANTEPROYECTO
CASA HOGAR
EN MIROGI
(KENIA)

ESPAÑA OCTUBRE DE 2009



ANTEPROYECTO DE CASA HOGAR EN MIROGI (KENIA)

ANTECEDENTES:

La construcción de un edificio para niños huérfanos en Kenia es una iniciativa de una ciudadana Keniata Lucía Kaluki Mulinge y un grupo de personas de Arcos de la Frontera que tratan de dar respuesta a la falta de hogar de niños africanos.

EL EDIFICIO:

El diseño del edificio está determinado por la forma de construir de Kenia, el clima de la zona y las necesidades de los que lo habitarán.

Consta de un patio rodeado de un porche que sirve de protección ante lluvias y sol, a la vez que permite el acceso a las distintas dependencias.

Todo el edificio es de una planta y presenta dos alturas diferentes dado que el Salón de Usos Múltiples tiene una altura superior para poder albergar actos como eventos, convivencias, proyecciones, a la vez que de servir de comedor y sala de estudios, según las distintas horas del día.

El resto de dependencias son las siguientes:

- Cocina, despensa, lavandería, dormitorio del personal, dormitorio solidario, despacho de dirección, recepción, sala de curas, dormitorio para contagiados, dormitorios para los niños y niñas y aseos por sexo.

La superficie construida es de 1019,75 m² de los que 352,75 m² son de porche.

El Edificio se construirá en el término municipal de Mirogi en la Región Oeste de Kenia. Los terrenos van a ser cedidos por un ciudadano Keniata comprometido con la labor de ayuda a niños Keniatas.

DORMITORIO SOLIDARIO

El dormitorio solidario pretende alojar a personas con una idea de cooperación puntual mediante el intercambio cultural y de conocimientos.

Los cooperantes podrán alojarse en el dormitorio y compartir experiencias, comidas y actividades. Asimismo dedicarán su estancia a la ayuda en tareas de cocina, lavandería, trato de los niños, limpieza y a la impartición de enseñanzas relacionadas con la ocupación que habitualmente desempeñan en España.

La duración de la estancia de los cooperantes en la Casa Hogar debe estar en torno a los 15 días y pueden desarrollar acciones docentes tales como albañilería, carpintería, electricidad, fontanería, peluquería, pintura, música, teatro, así como atención médica, diagnósticos de enfermedades, tratamientos psicológicos ó cualquier actividad tendente a dar formación a los niños que viven en la casa.

Los costes del viaje y material docente, aparatos y útiles necesarios para el desarrollo de su actividad serán con cargo a los cooperantes.

Para el desarrollo de la iniciativa deberá presentarse la idea a través de una carta, informe ó proyecto en el que se recojan los aspectos fundamentales de la cooperación así como materiales, útiles y cualquier aclaración de aspecto docente ó formativo con objeto de valorar previamente por parte de la dirección la iniciativa propuesta y elaborar un calendario anual de actividades.

La experiencia para los cooperantes puede ser inolvidable y enriquecedora por lo que animamos a todos los interesados a darnos a conocer su idea para ir desarrollando el calendario solidario comentado.

PRESUPUESTO DE LAS OBRAS

Dado que las obras no tienen de momento financiación no se tiene previsto un presupuesto ya que en el caso de poder transportar materiales desde España los costes serían menores. En cuanto a la mano de obra, es casi obligatorio que sea keniana pues la diferencia de salarios

entre España y Kenia es grande. Estos aspectos se están estudiando y cuando se concreten se podrá precisar el coste de la obra.


En Arcos de la Frontera, España, Octubre de 2009

Fco Bruno Bernal López, DNI: 52283585P


Datos de Contacto:

www.brunobernal.es
bruno@brunobernal.es
quieropuede@hotmail.com


María Rosales: 657981292
Mari Cruz Jiménez: 696983120
Manolo Avecilla: 629546307
Bruno Bernal: 609 567 452

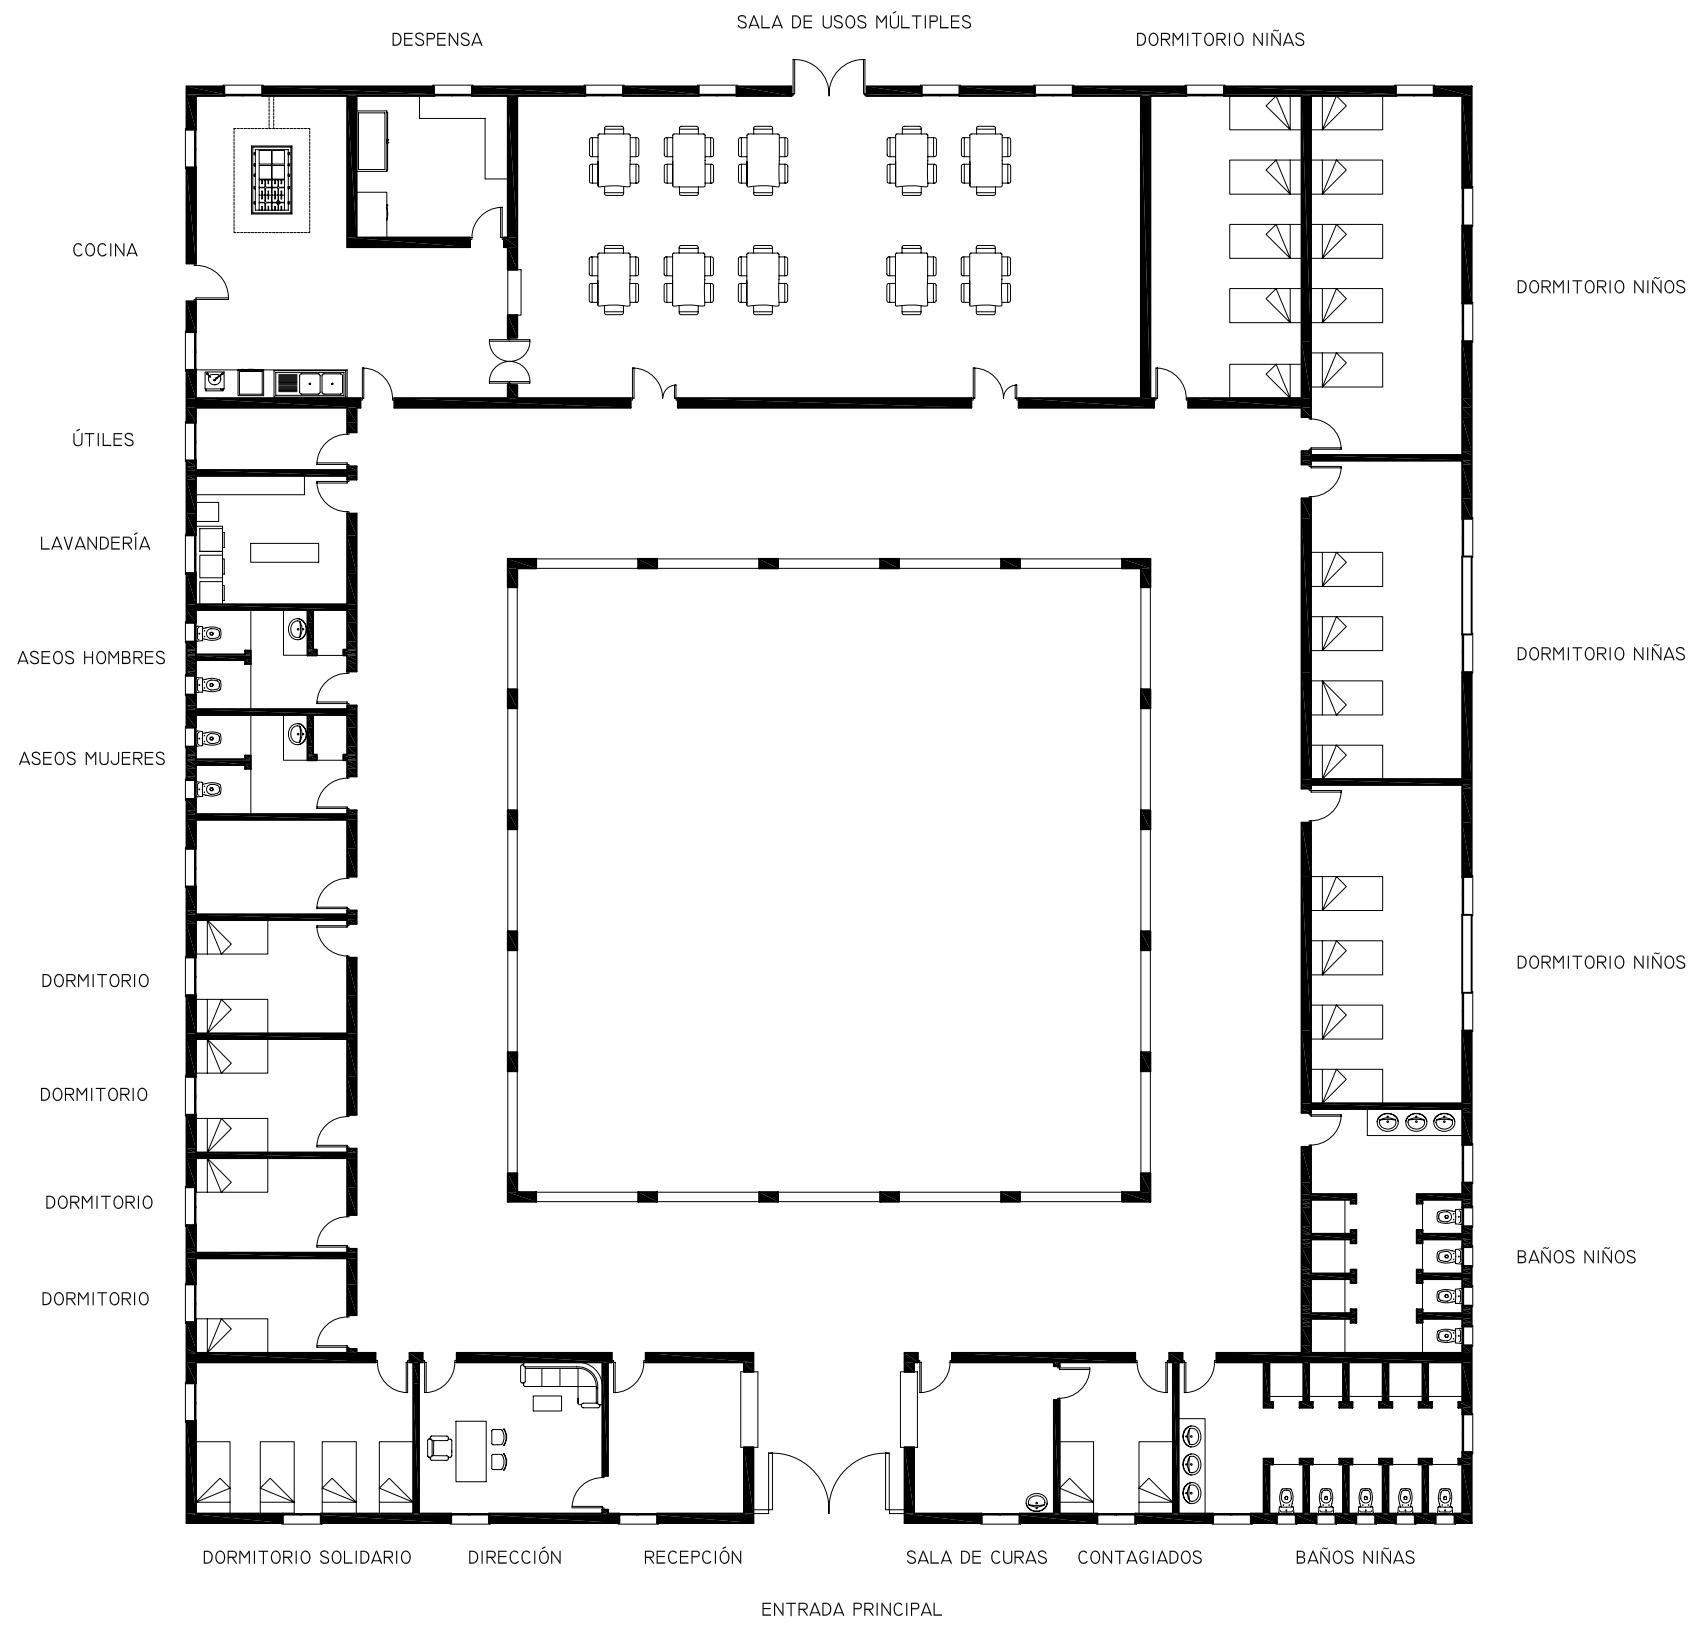


PROYECTO:		ANTEPROYECTO DE CASA HOGAR EN MIROGI (KENIA)		Nº DE PLANO
PLANO:	DISTRIBUCIÓN GENERAL	ESCALA:	1/200	ARQUITECTO TÉCNICO:
				FCO BRUNO BERNAL LÓPEZ
				1
				Octubre de 2009

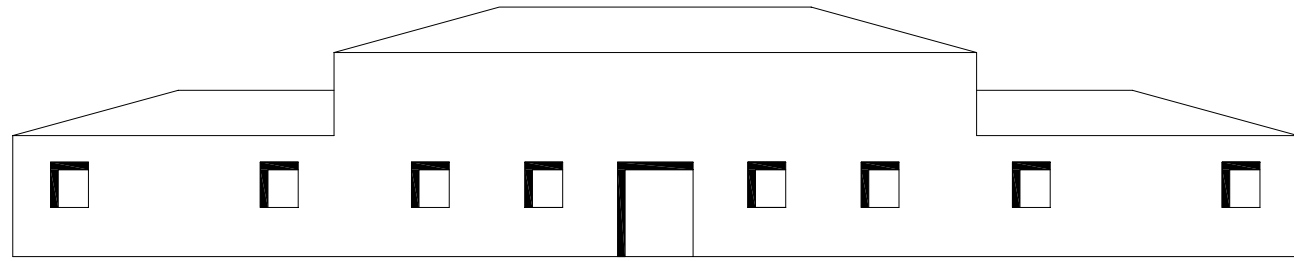


ALZADO POSTERIOR

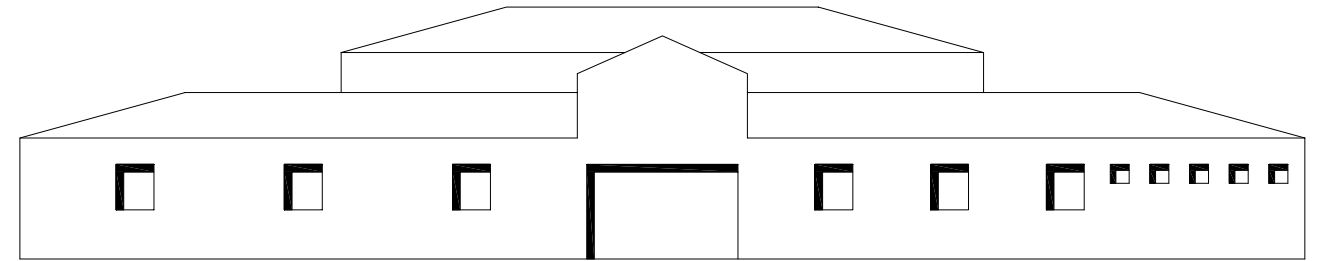


ALZADO PRINCIPAL

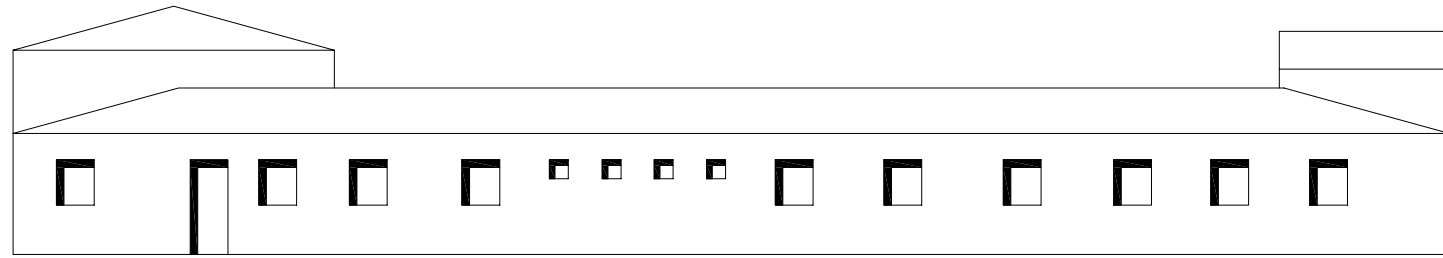

ALZADO LATERAL IZQUIERDO

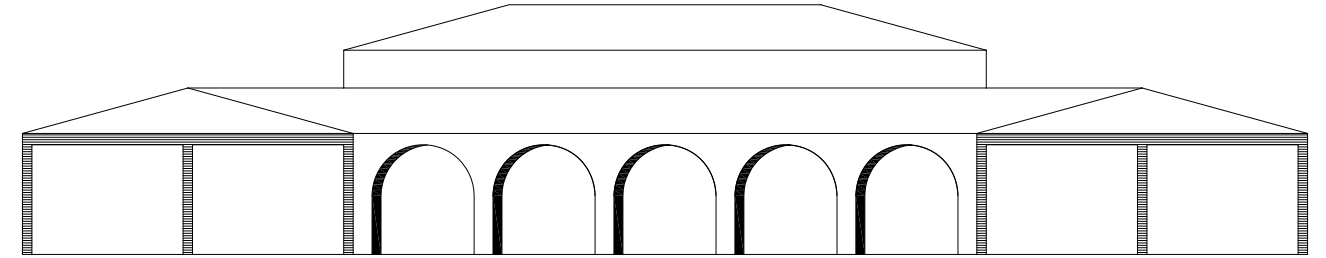


SECCIÓN

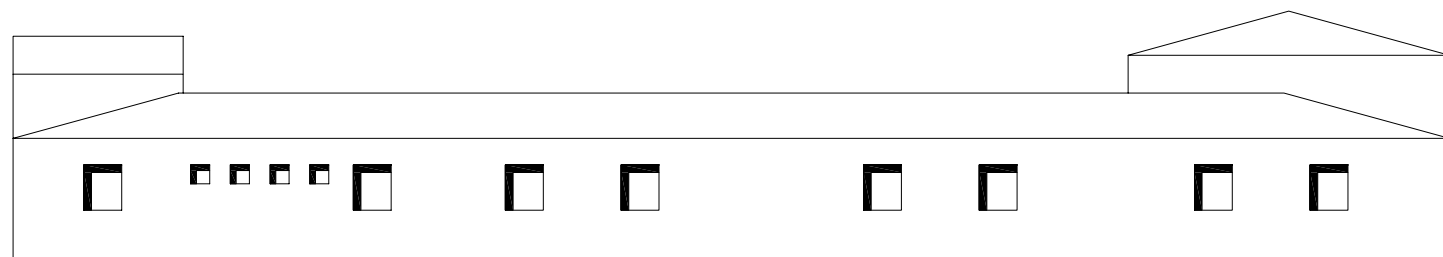

ALZADO LATERAL DERECHO

PROYECTO:		ANTEPROYECTO DE CASA HOGAR EN MIROGI (KENIA)		Nº DE PLANO
PLANO:		ESCALA:	ARQUITECTO TÉCNICO:	2
ALZADOS, SECCIÓN		1/200	FCO BRUNO BERNAL LÓPEZ	
				Octubre de 2009

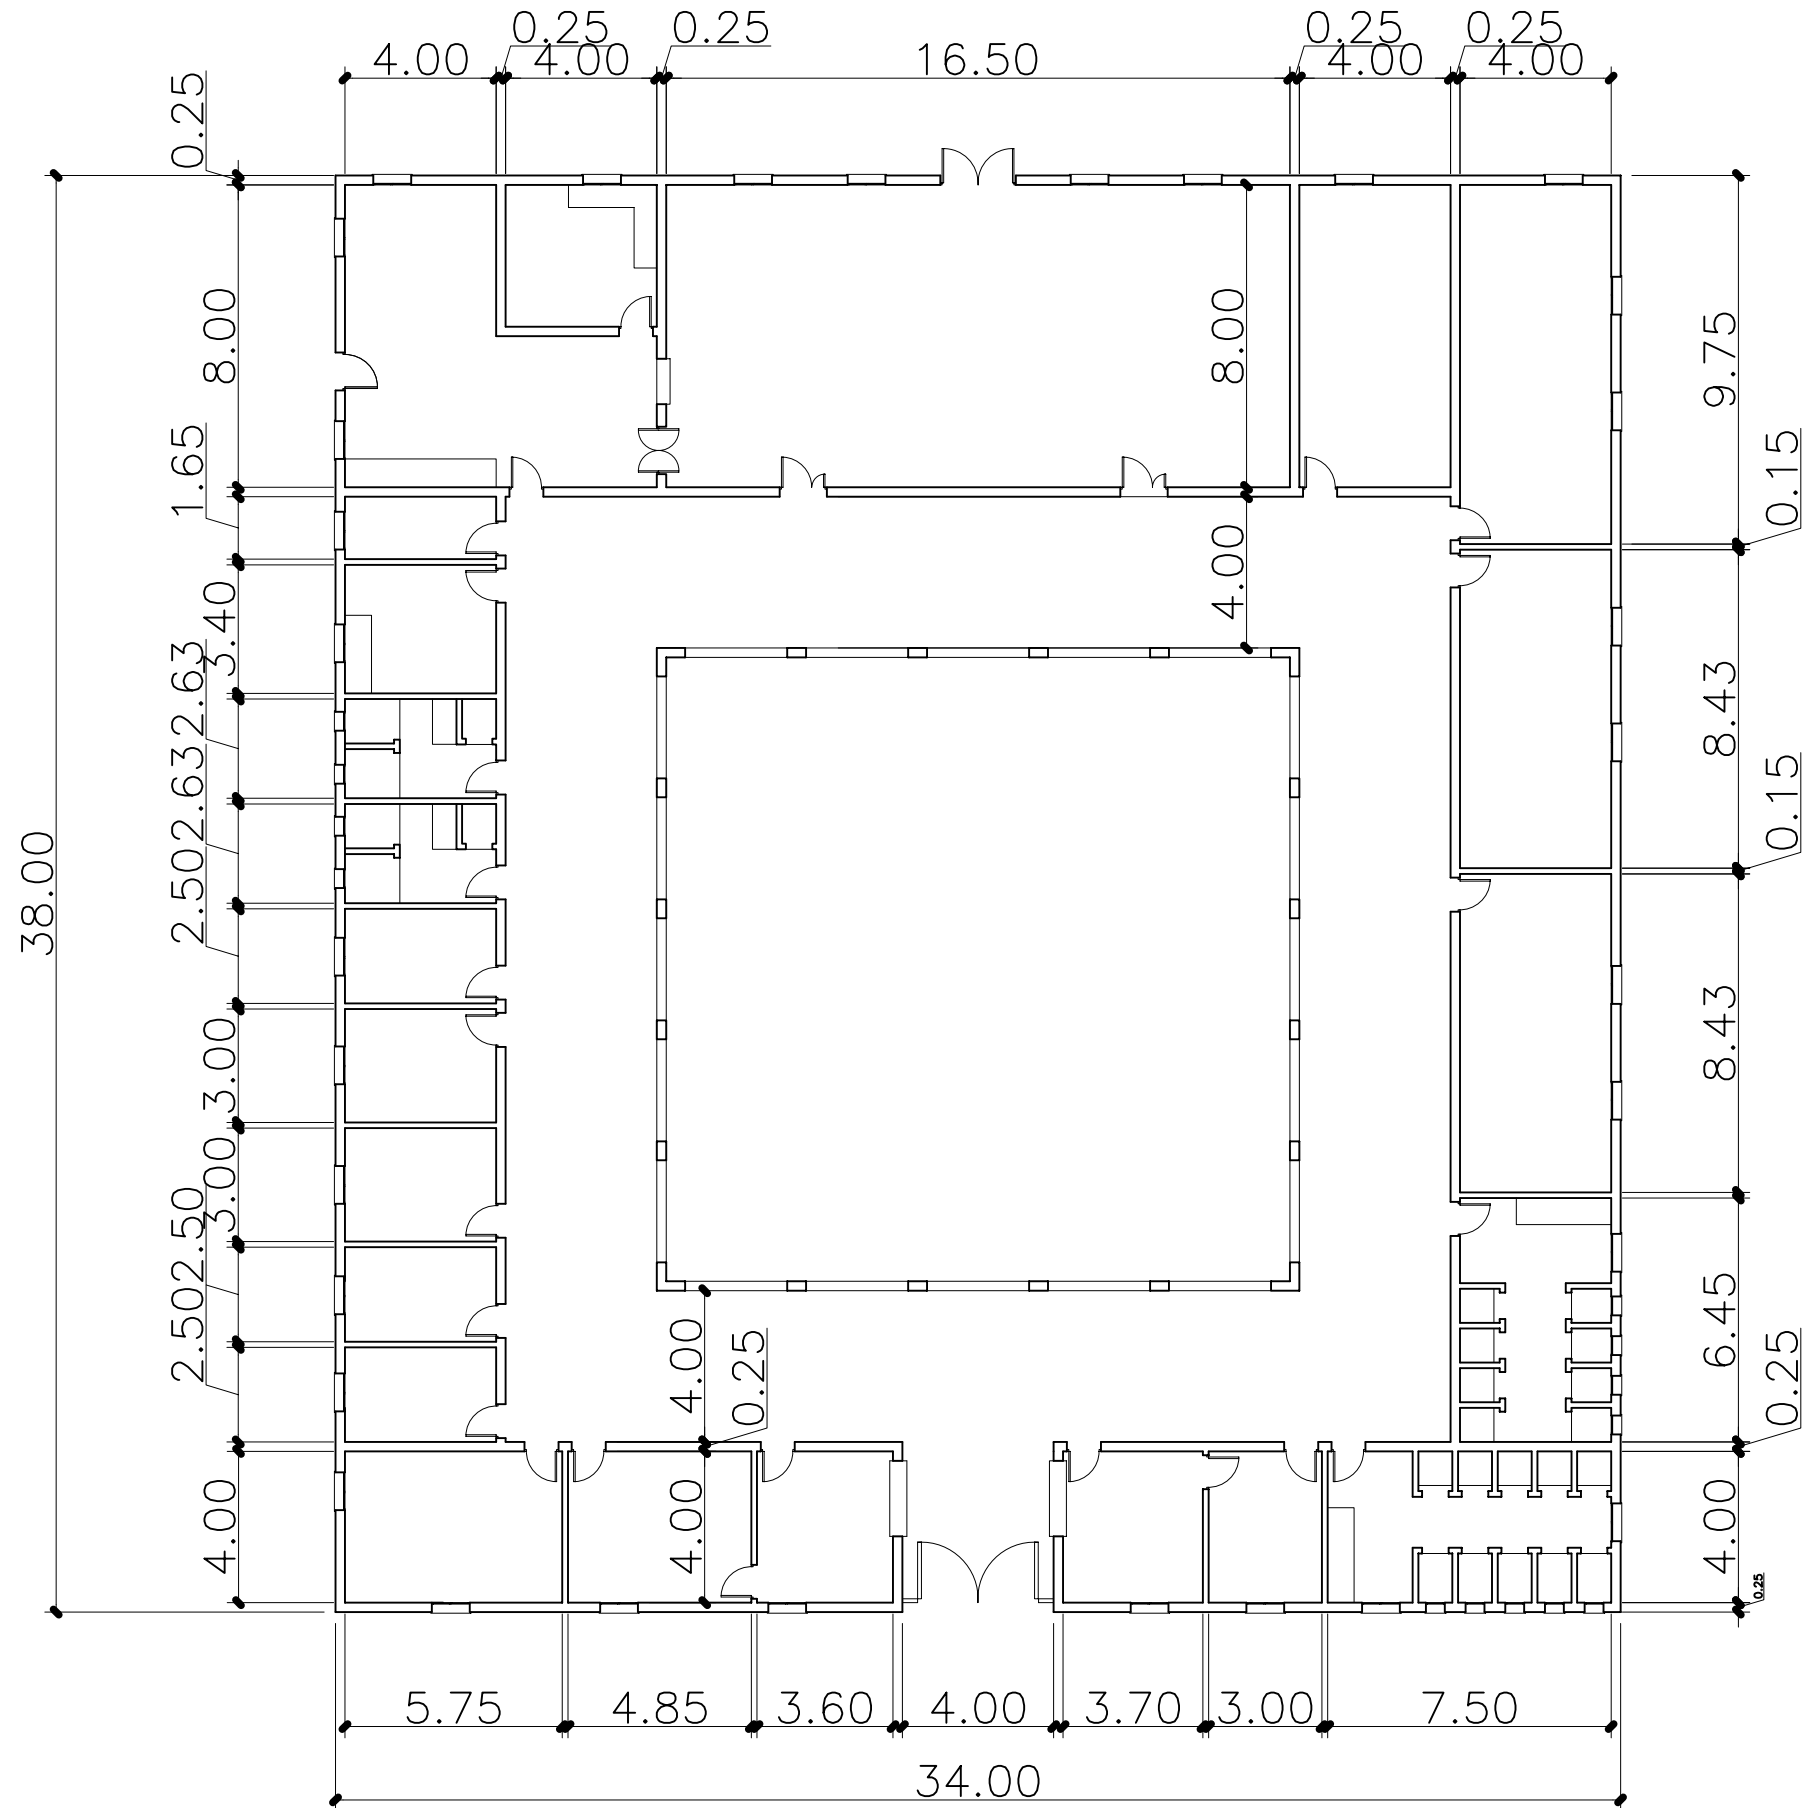

PROYECTO:		ANTEPROYECTO DE CASA HOGAR EN MIROGI (KENIA)		Nº DE PLANO
PLANO:	ESCALA:	ARQUITECTO TÉCNICO:		3
PLANTA ACOTADA	1/200	FCO BRUNO BERNAL LÓPEZ		
				PROYECTO LUZ
Octubre de 2009				